




GREEN QUART RESIDENCIAL

BLOQUE 1_PLANTA 1-12 LETRA I

SUPERFICIE ÚTIL 79,61m²
TERRAZA 8,74m²
SUPERFICIE ÚTIL TOTAL 88,35m²

SUPERFICIE COMPUTABLE DESDE 83,73m²
HASTA 84,08m²

SUPERFICIE CONSTRUIDA CON ZZCC 109,67m²

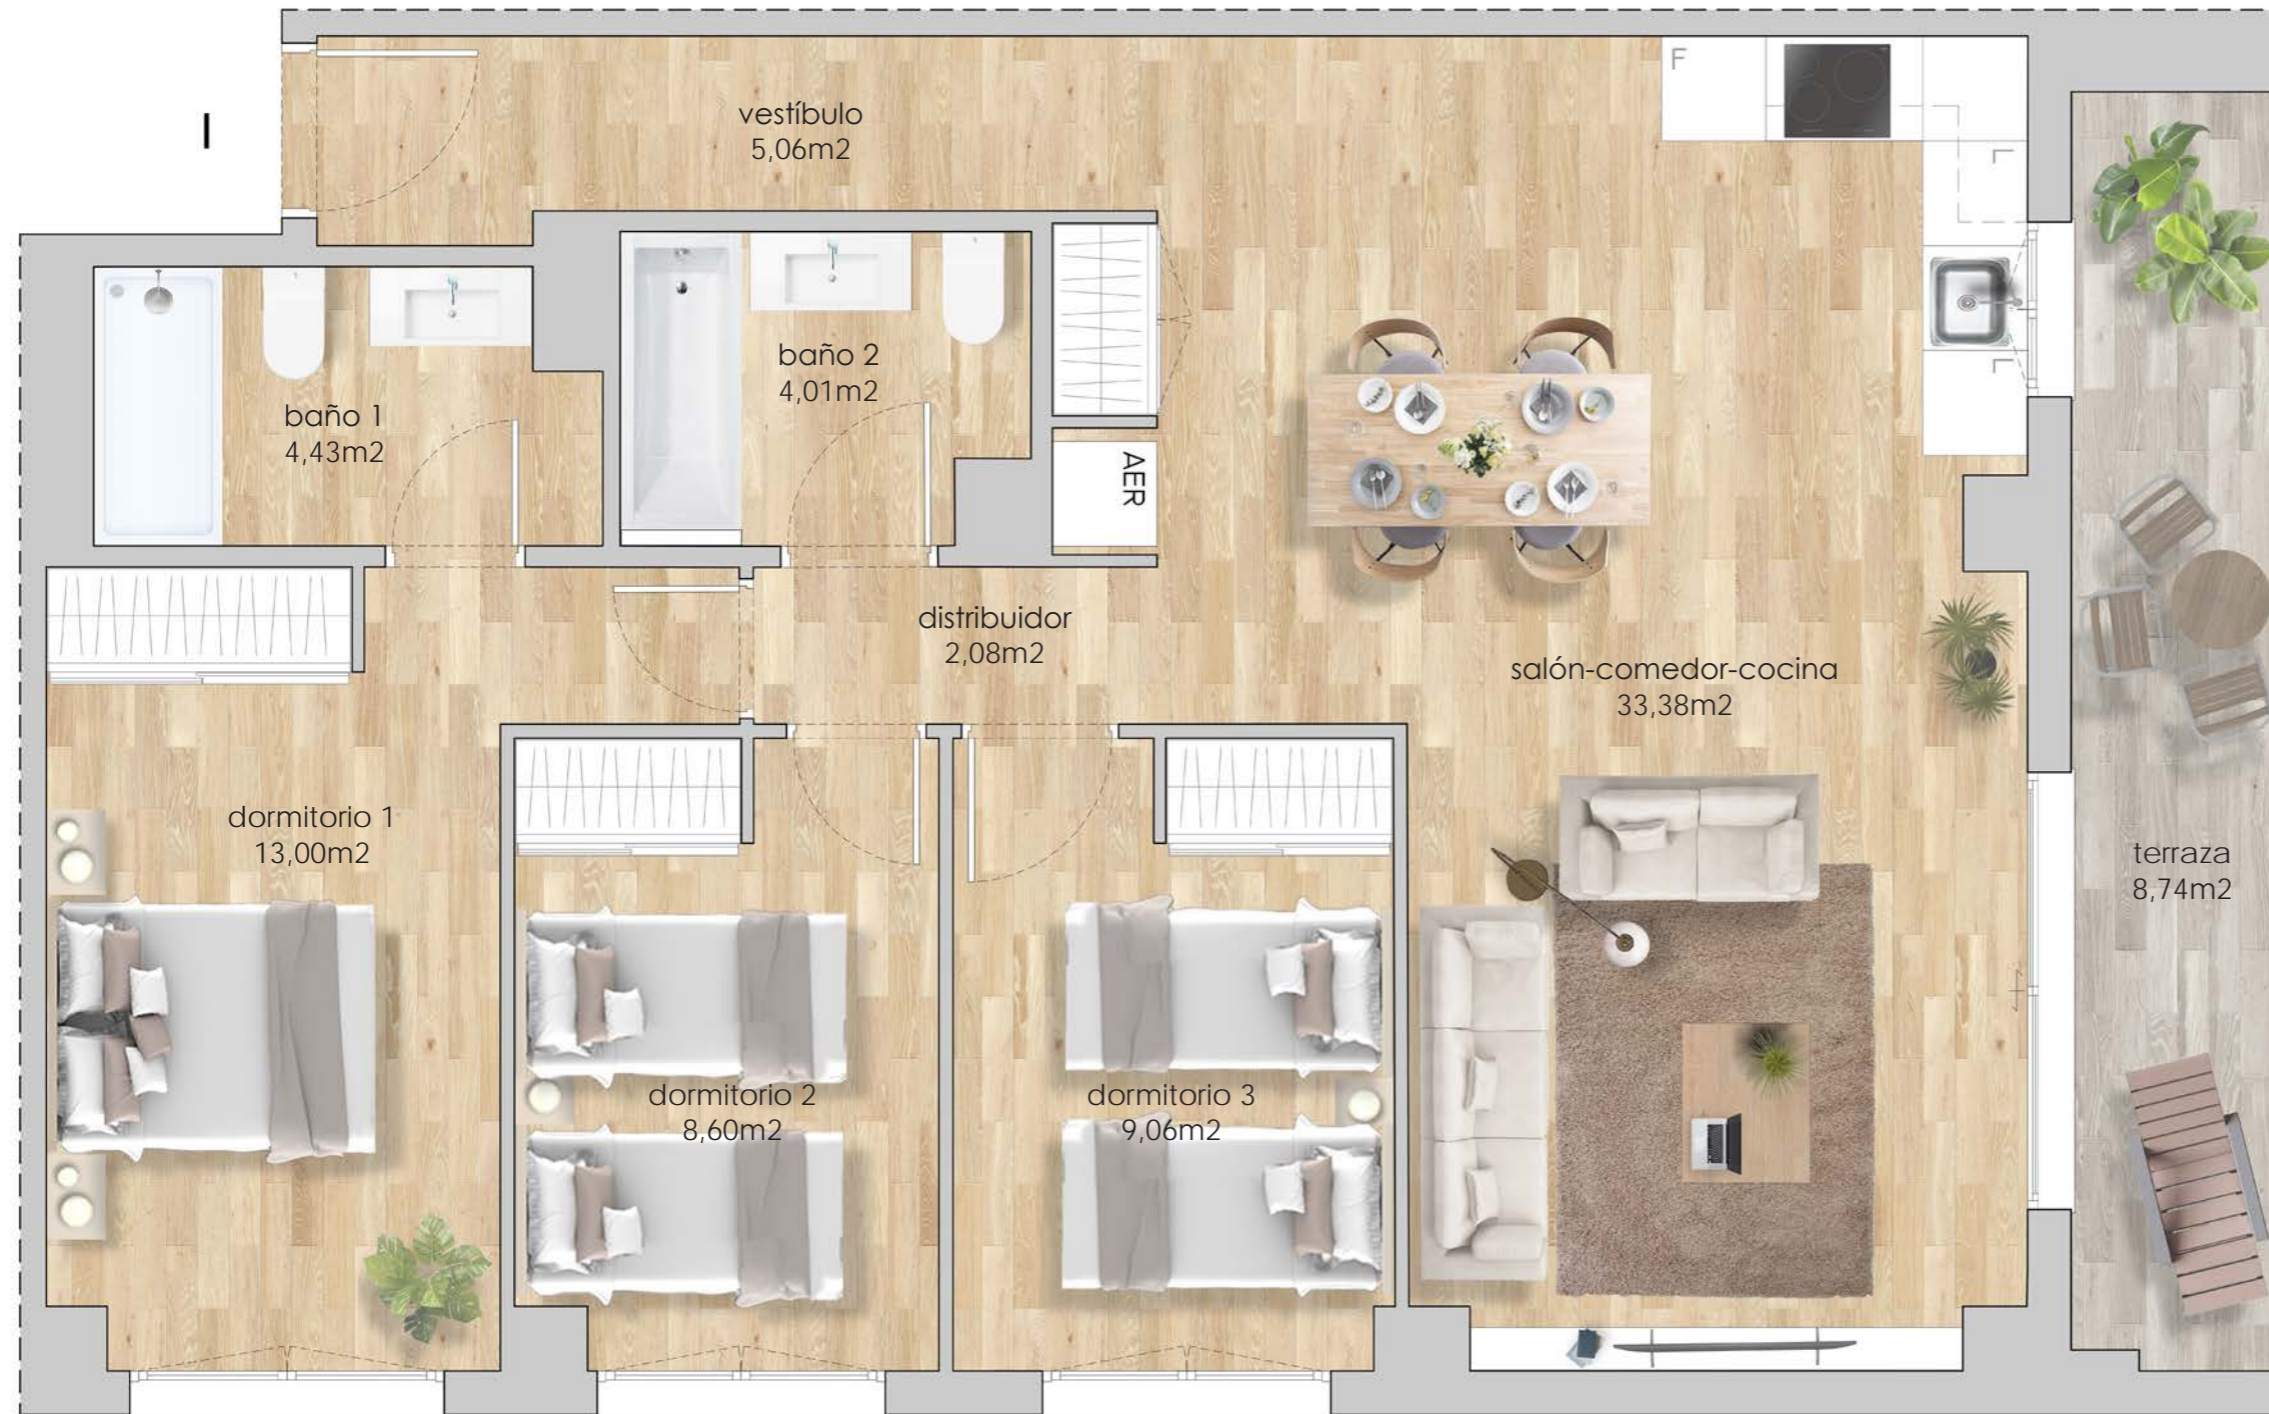

*Plano orientativo, tanto parte gráfica como los datos referidos a su superficie, según proyecto Básico presentado a licencia y a calificación provisional. No vinculante ni contractual. Pudiendo sufrir modificaciones por requerimientos técnicos, administrativos o de obra.