





## GREEN QUART RESIDENCIAL

BLOQUE 2\_PLANTA BAJA LETRA C

SUPERFICIE ÚTIL 62,26m<sup>2</sup>  
TERRAZA 22,38m<sup>2</sup>  
SUPERFICIE ÚTIL TOTAL 84,64m<sup>2</sup>

SUPERFICIE COMPUTABLE 66,63m<sup>2</sup>

SUPERFICIE CONSTRUIDA  
CON ZZCC 87,96m<sup>2</sup>

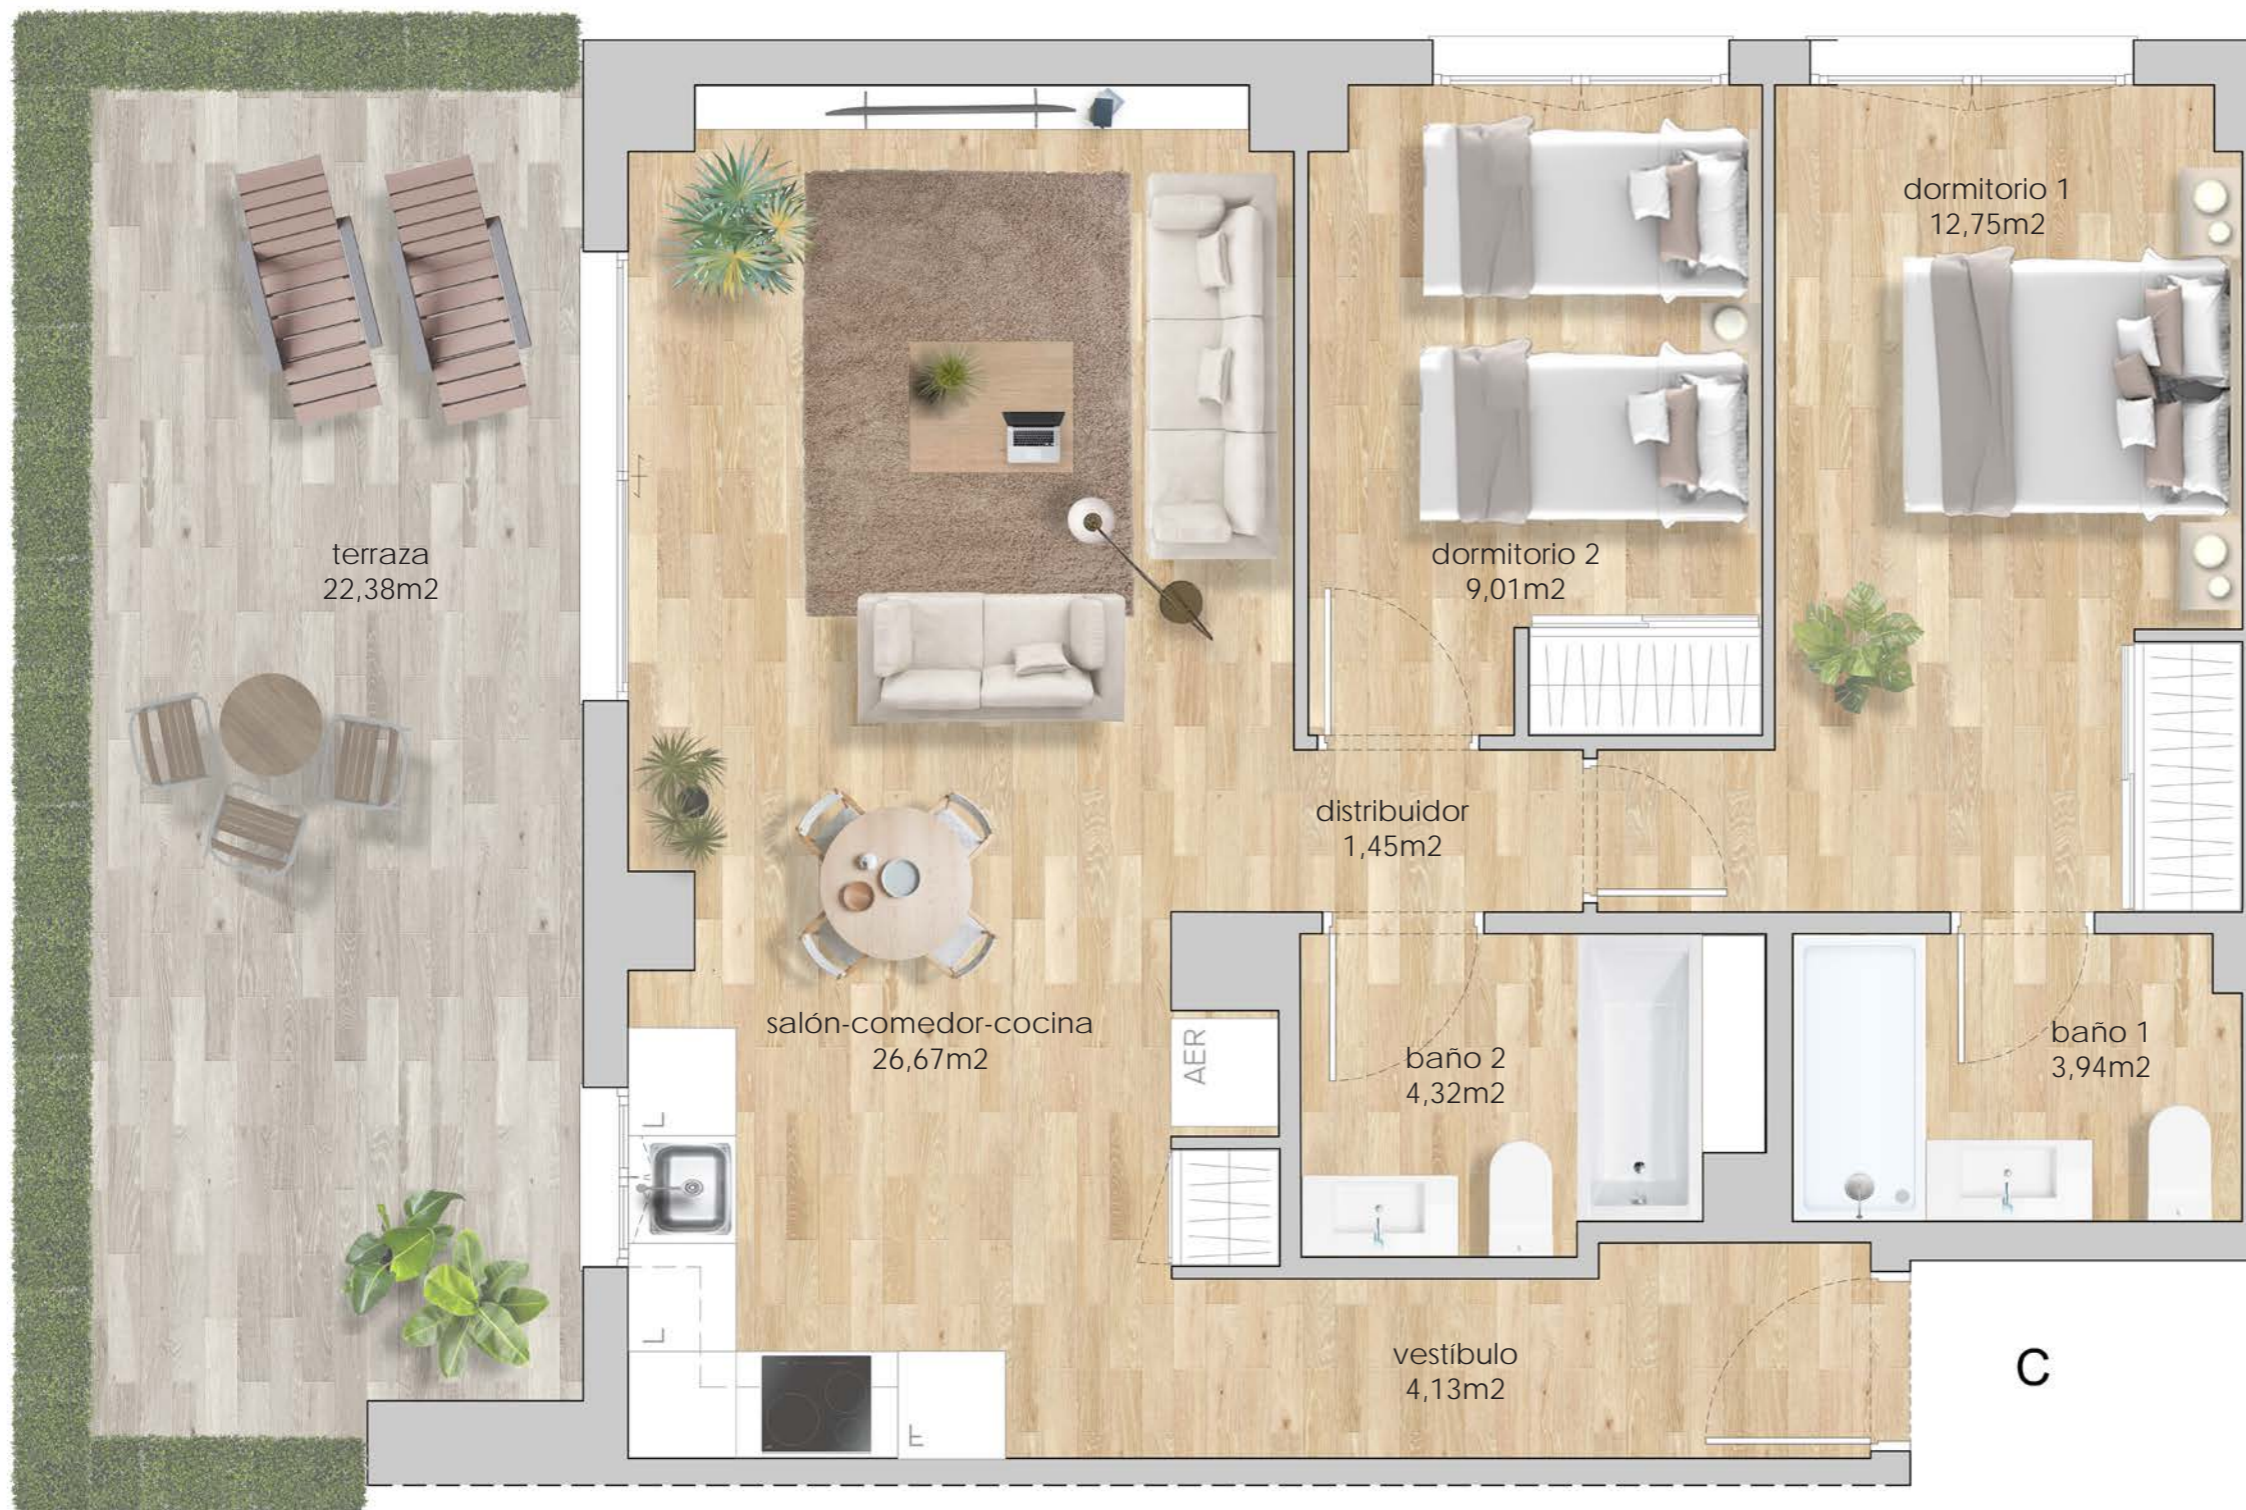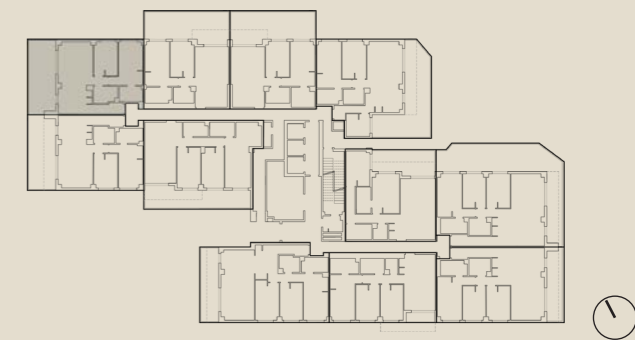

\*Plano orientativo, tanto parte gráfica como los datos referidos a su superficie, según proyecto Básico presentado a licencia y a calificación provisional. No vinculante ni contractual. Pudiendo sufrir modificaciones por requerimientos técnicos, administrativos o de obra.